


PONTO CRÍTICO DE DRENAGEM:
 PONTO 1 - AVENIDA BATISTA PERICO - ALAGAMENTO

- LEGENDA**
- HIDROGRAFIA
 - MASSAS D'ÁGUA
 - LIMITE MUNICIPAL
 - RODOVIAS E ESTRADAS MUNICIPAIS
 - AVENIDAS E RUAS
 - LIMITE DA ZONA URBANA
 - ÁREAS VERDES
- PONTOS CRÍTICOS DE DRENAGEM**
- PONTOS CRÍTICOS
 - REDE PRINCIPAL PROJETADA
 - REDE COMPLEMENTAR PROJETADA
 - CANAL TRAPEZOIDAL PROJETADO
 - REDE EXISTENTE
 - ALA PARA BSCC / BDCC / BSCC / BDTCC / CANAL TRAPEZOIDAL
 - DISSIPADOR DE ENERGIA
 - BOCA-DE-LOBO
 - POÇO DE VISITA
 - CAIXA EXISTENTE
 - ÁREA COM REDE PLANEJADA

Ponto	Local	Estrutura Existente	Intervenções
1	Avenida Batista Perico	Dispositivos de Microdrenagem	<ul style="list-style-type: none"> • Construção de rede: <ul style="list-style-type: none"> A) Rede BSCC 1,50 x 1,50 m B) Ramais BSCC Ø 1,00 C) Poço de Visita (PV) D) Ramais BSCC Ø 0,40 m E) Bocas de Lobo Duplas F) Boca de BSCC 1,50 x 1,50 m G) Dissipador de Energia

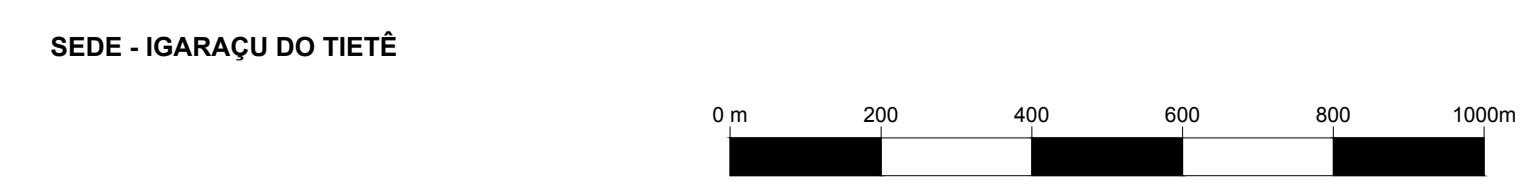

GOVERNO DO ESTADO DE SÃO PAULO
 SECRETARIA DE SANEAMENTO E RECURSOS HÍDRICOS

TEMA: PLANOS MUNICIPAIS ESPECÍFICOS DOS SERVIÇOS DE SANEAMENTO BÁSICO - UGRHI-13

TÍTULO: MUNICÍPIO DE IGARAÇU DO TIETÊ
 Sistema de Drenagem Urbana
 Unidades Existentes e Intervenções Propostas

ESCALA: 1:10.000 DATA: Maio / 2018 ILUSTRAÇÃO 10.3